


Área Térreo: 516,80m²
 Área Pav. Superior: 191,05m²
 Área Total: 707,85m²

-ARQ PLANTA BAIXA - TÉRREO
 ESCALA - 1:100

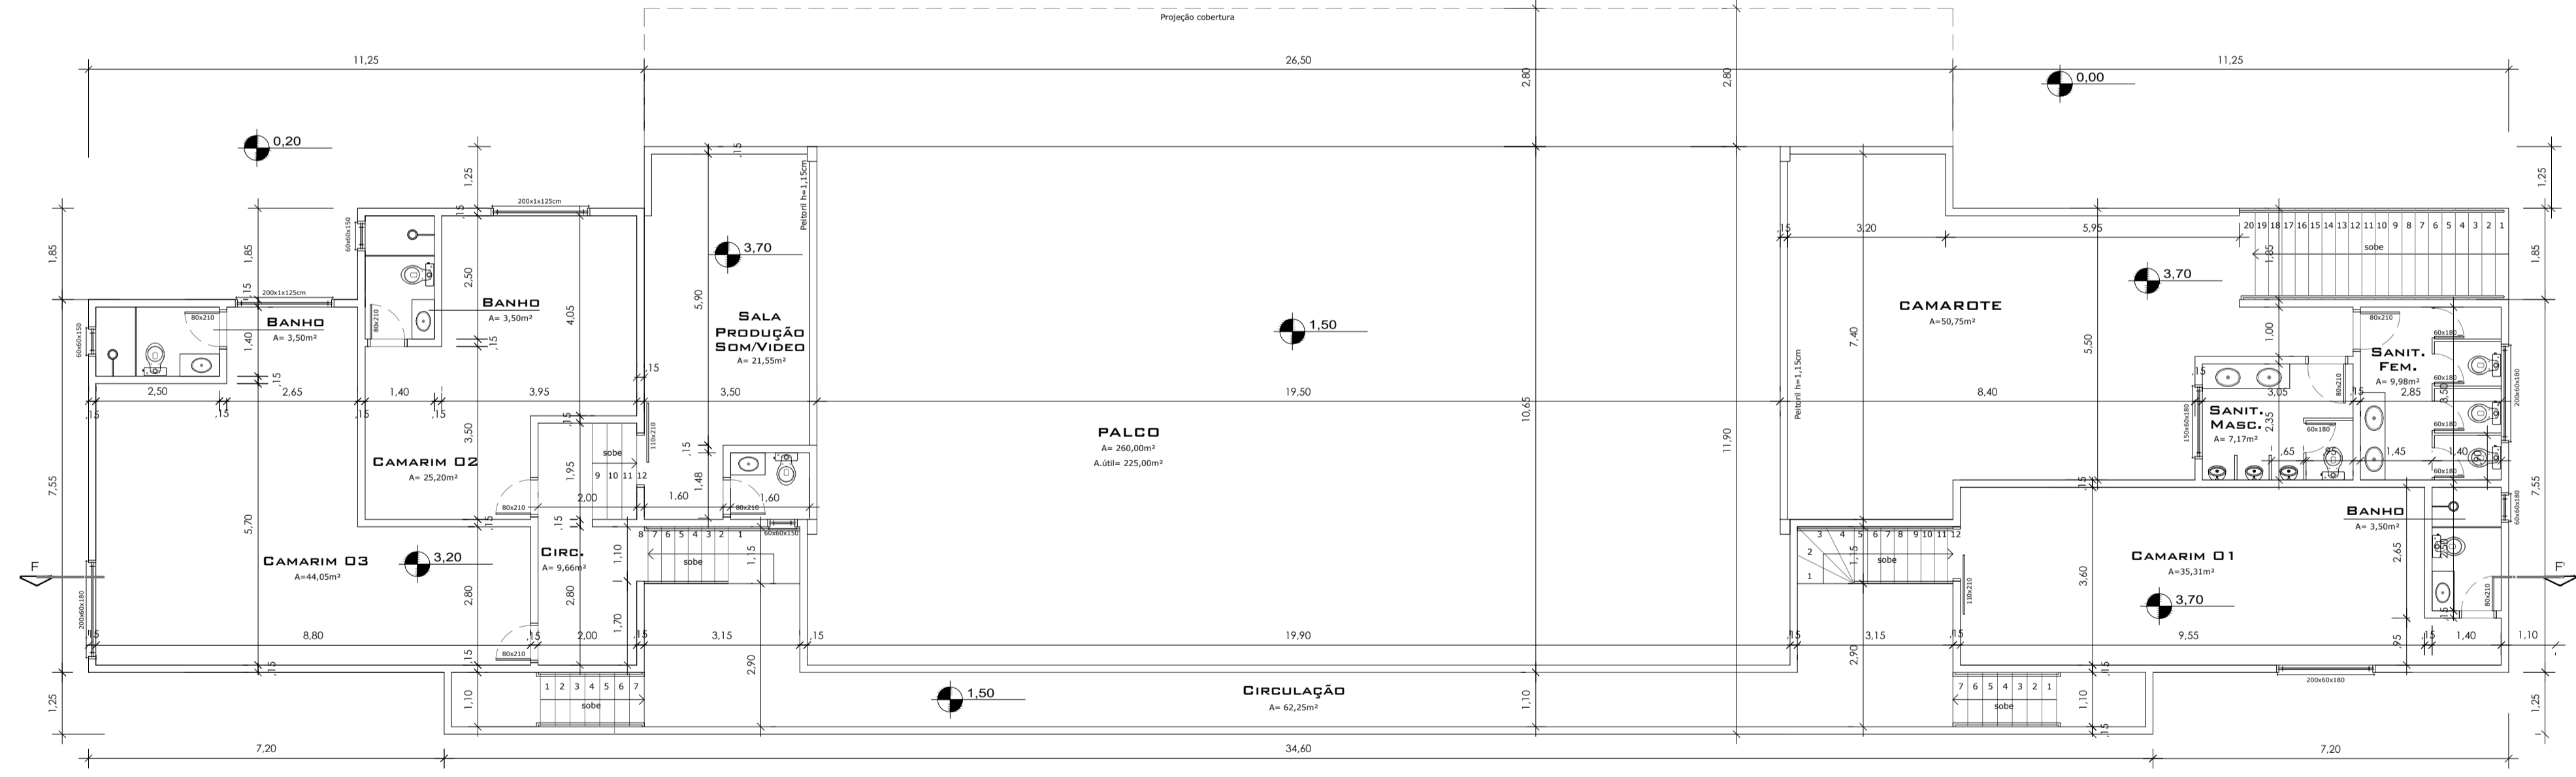

-ARQ PLANTA BAIXA - PAV. SUP.
 ESCALA - 1:100

"Declaro que as informações contidas no projeto atendem às normas e legislações vigentes." (ART 27 - Código de Obras)

Proprietário: Adão Cirinei da Cunha
Responsável Técnico: Bruna Peruzzo
 Arquiteta - CAU A54294-6
 Fone: 54 9912.5651

Uso: CS.14 - Serv. Diversão e lazer - tipo II
Obra: Ampliação cobertura - 4683,74m²
Local: Av. Antonio Marinho Albuquerque, 865 - Valinhos. PF
Prancha: PALCO - Planta Baixa

Escala: 1:100
Data: 10/10/2018

Prancha: **03**